


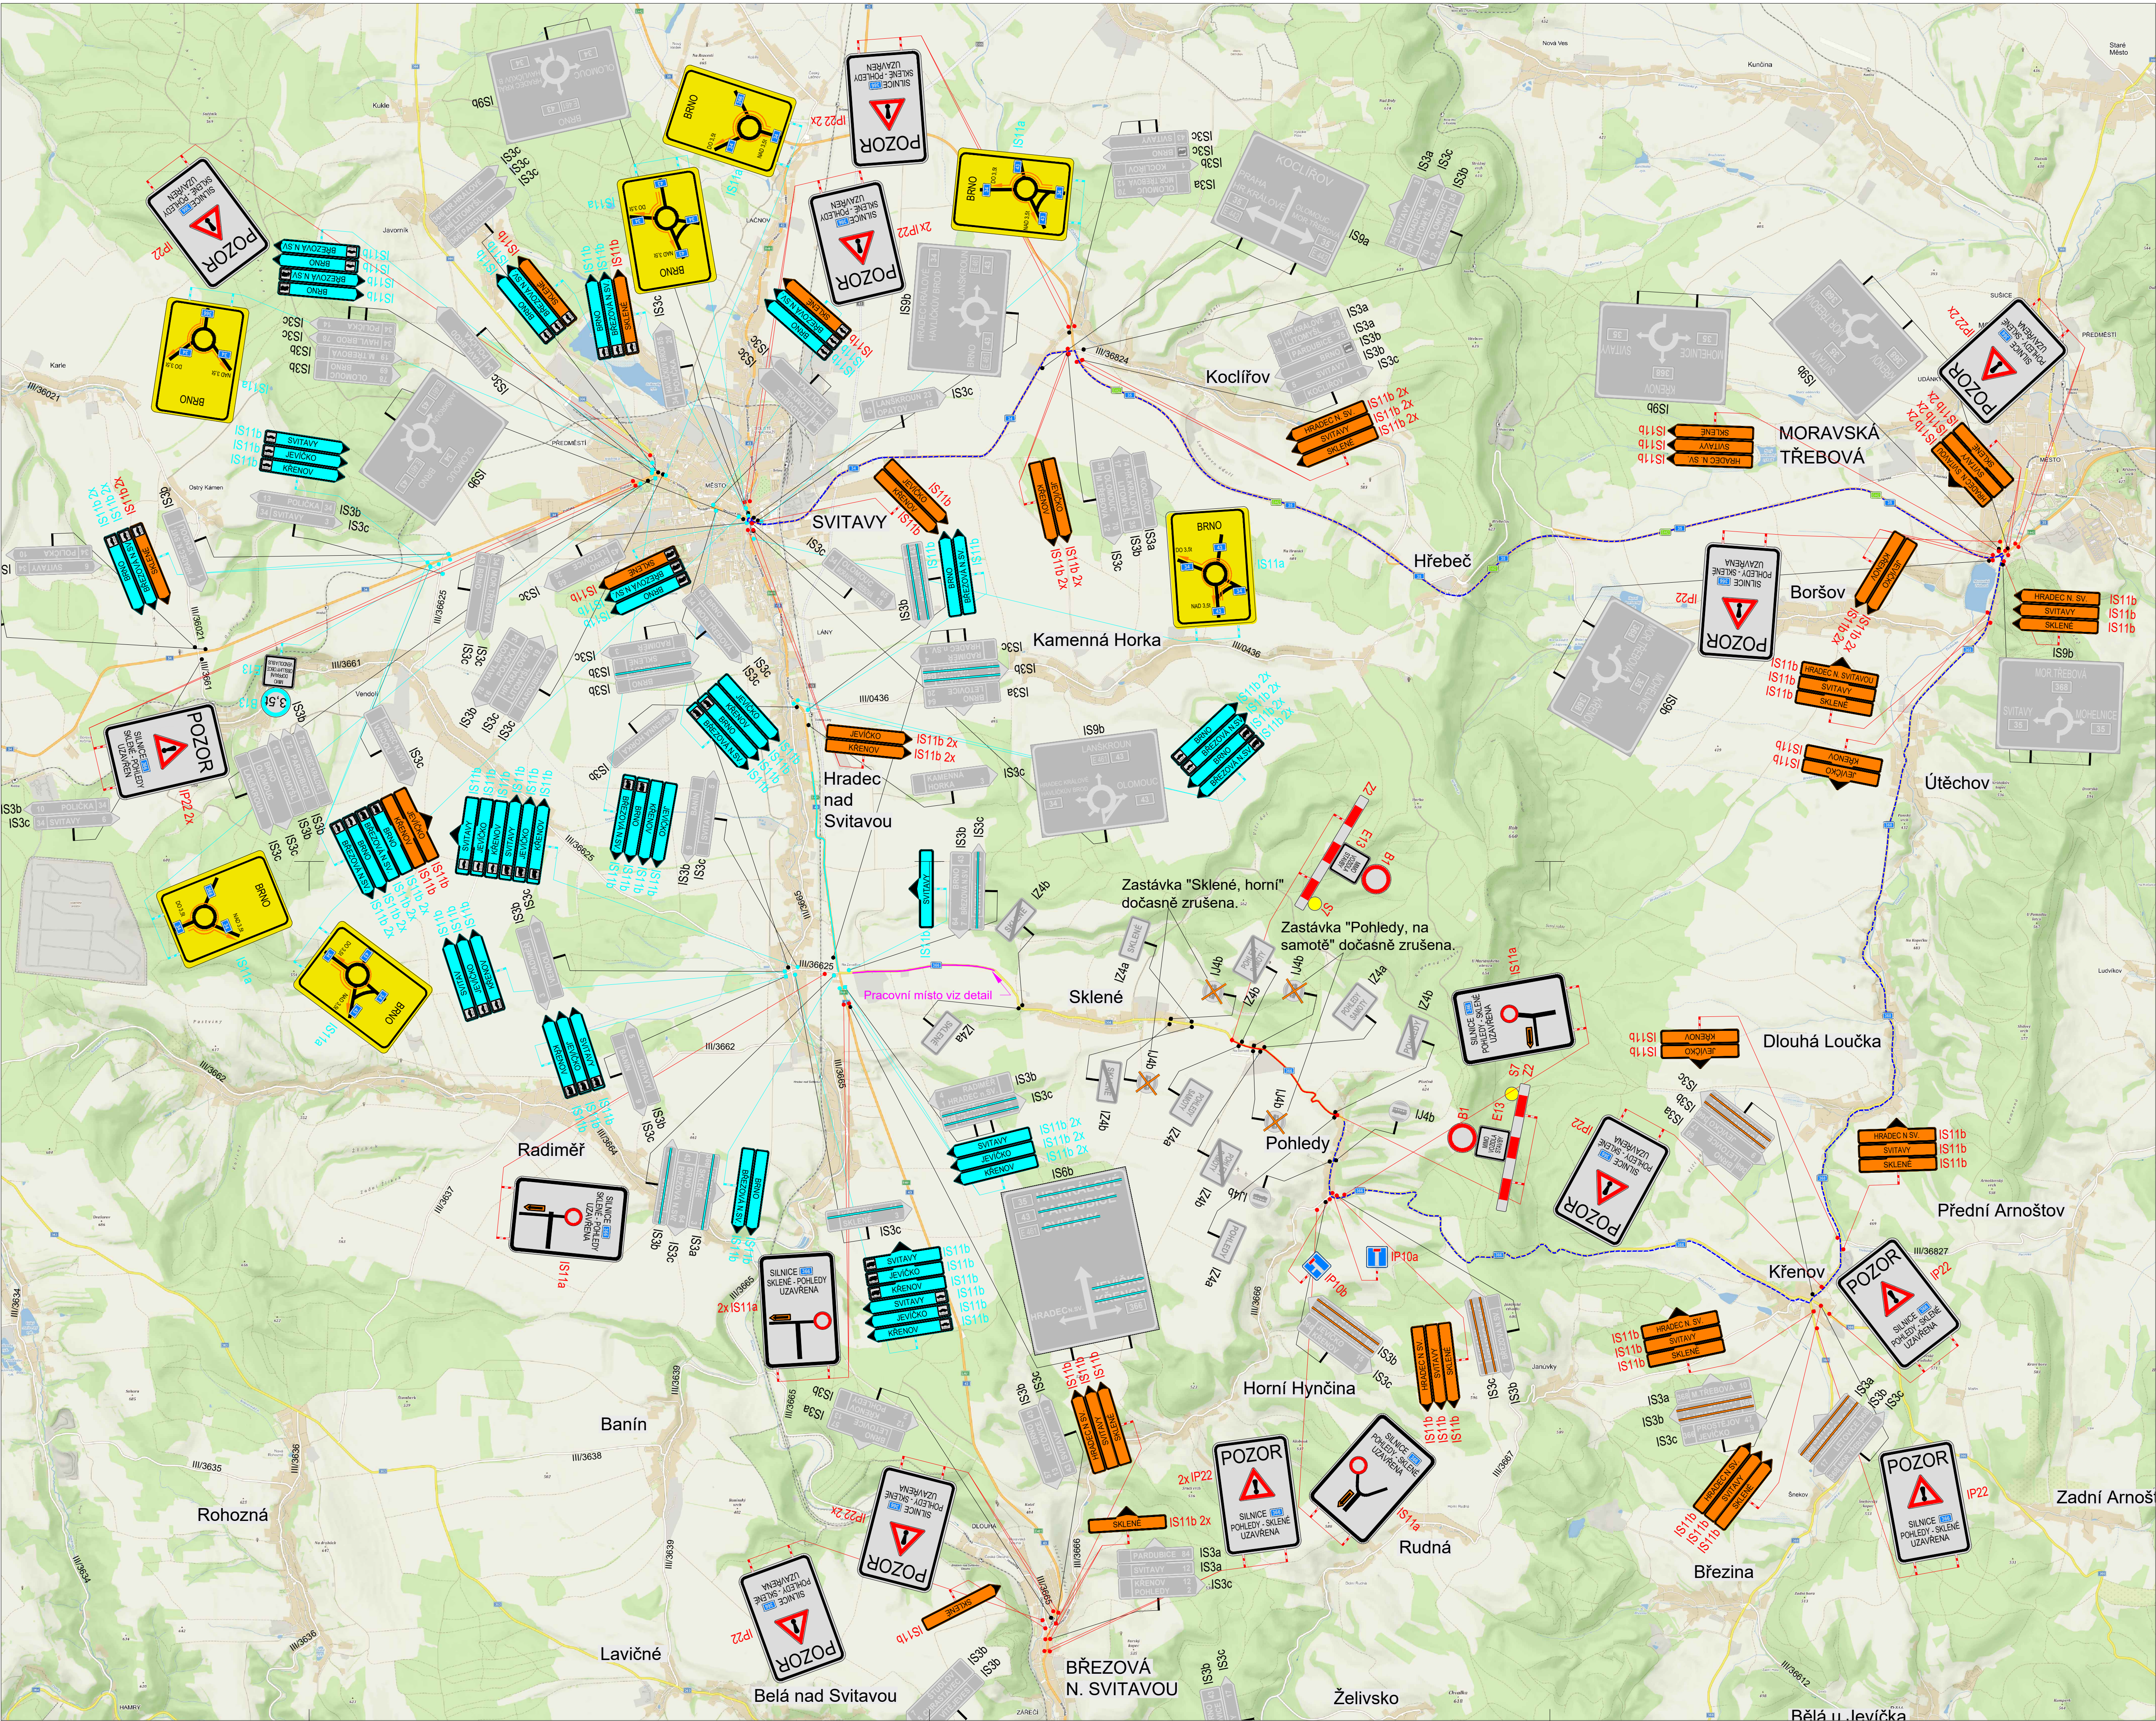

POLICE ČESKÉ REPUBLIKY - KRP

Č.j.: KRPB* / Č.j.: 2021 - 060001

Bc. Martin Pavliš

Digitálně podepsal Bc. Martin Pavliš

Datum: 2022.08.31 09:00:09 +02'00'

SOUHLASÍME S PDZ, ZUK, UZAVÍRKOU A OBJÍZDNOU TRASOU.

V dne

PLATNOST TOHOTO VYJÁDRĚNÍ JE 1 ROK.

V dne

SOUHLASÍME S PDZ, ZUK, UZAVÍRKOU A OBJÍZDNOU TRASOU.

V dne

LEGENDA

PS

TRVALÉ SVISLÉ DOPRAVNÍ ZNAČENÍ

P6

DOČASNÉ ZNEPLATNĚNÉ TRVALÉ DOPRAVNÍ ZNAČENÍ

STOP PS

NAVŘZENÉ PŘECHODNÉ DOPRAVNÍ ZNAČENÍ

—

ÚPLNÁ UZAVÍRKA

—

PRACOVNÍ MÍSTO SSZ

OBJÍZDNÁ TRASA

UZAVÍRKA SILNICE I/43 V RÁMCI REALIZACE STAVBY "I/43 HRADEC NAD SVITAVOU - UZAVÍRKA SILNICE I/43"

NAVŘZENÉ PŘECHODNÉ DOPRAVNÍ ZNAČENÍ V RÁMCI REALIZACE STAVBY "I/43 HRADEC NAD SVITAVOU - UZAVÍRKA SILNICE I/43"

Použití dopravního značení bude v základní velikosti a v referenční provedení 1:1. K identifikaci dopravního značení bylo vydáno TP 66 Zásady pro označování pracovních míst na pozemních komunikacích. II. vydání	
VYPRACOVAL: Bc. Michaela Grycová	DoZBos s.r.o. Ostřická Kubina 17 680 01 Boskovice Tel.: +380 514 419 E-mail: grycova@dozbos.cz www.dozbos.cz
KONTROLOVAL: Ing. Mgr. Josef Janík	
NAZEV AKCE: Modernizace silnice II/366 Pohledy - křižovatka s I/43	DATUM: 08/2022
NAZEV PŘÍLOHY: SITUACE DOPRAVNĚ-INŽENÝRSKÝCH OPATŘENÍ	FORMÁT: 950x594
OBSAH: Etapa č. I. - Objízdná trasa	ČÍSLO ZÁKAZKY:
	ČÍSLO PŘÍLOHY: 1